


ANA
INTERCONTINENTAL®
TOKYO

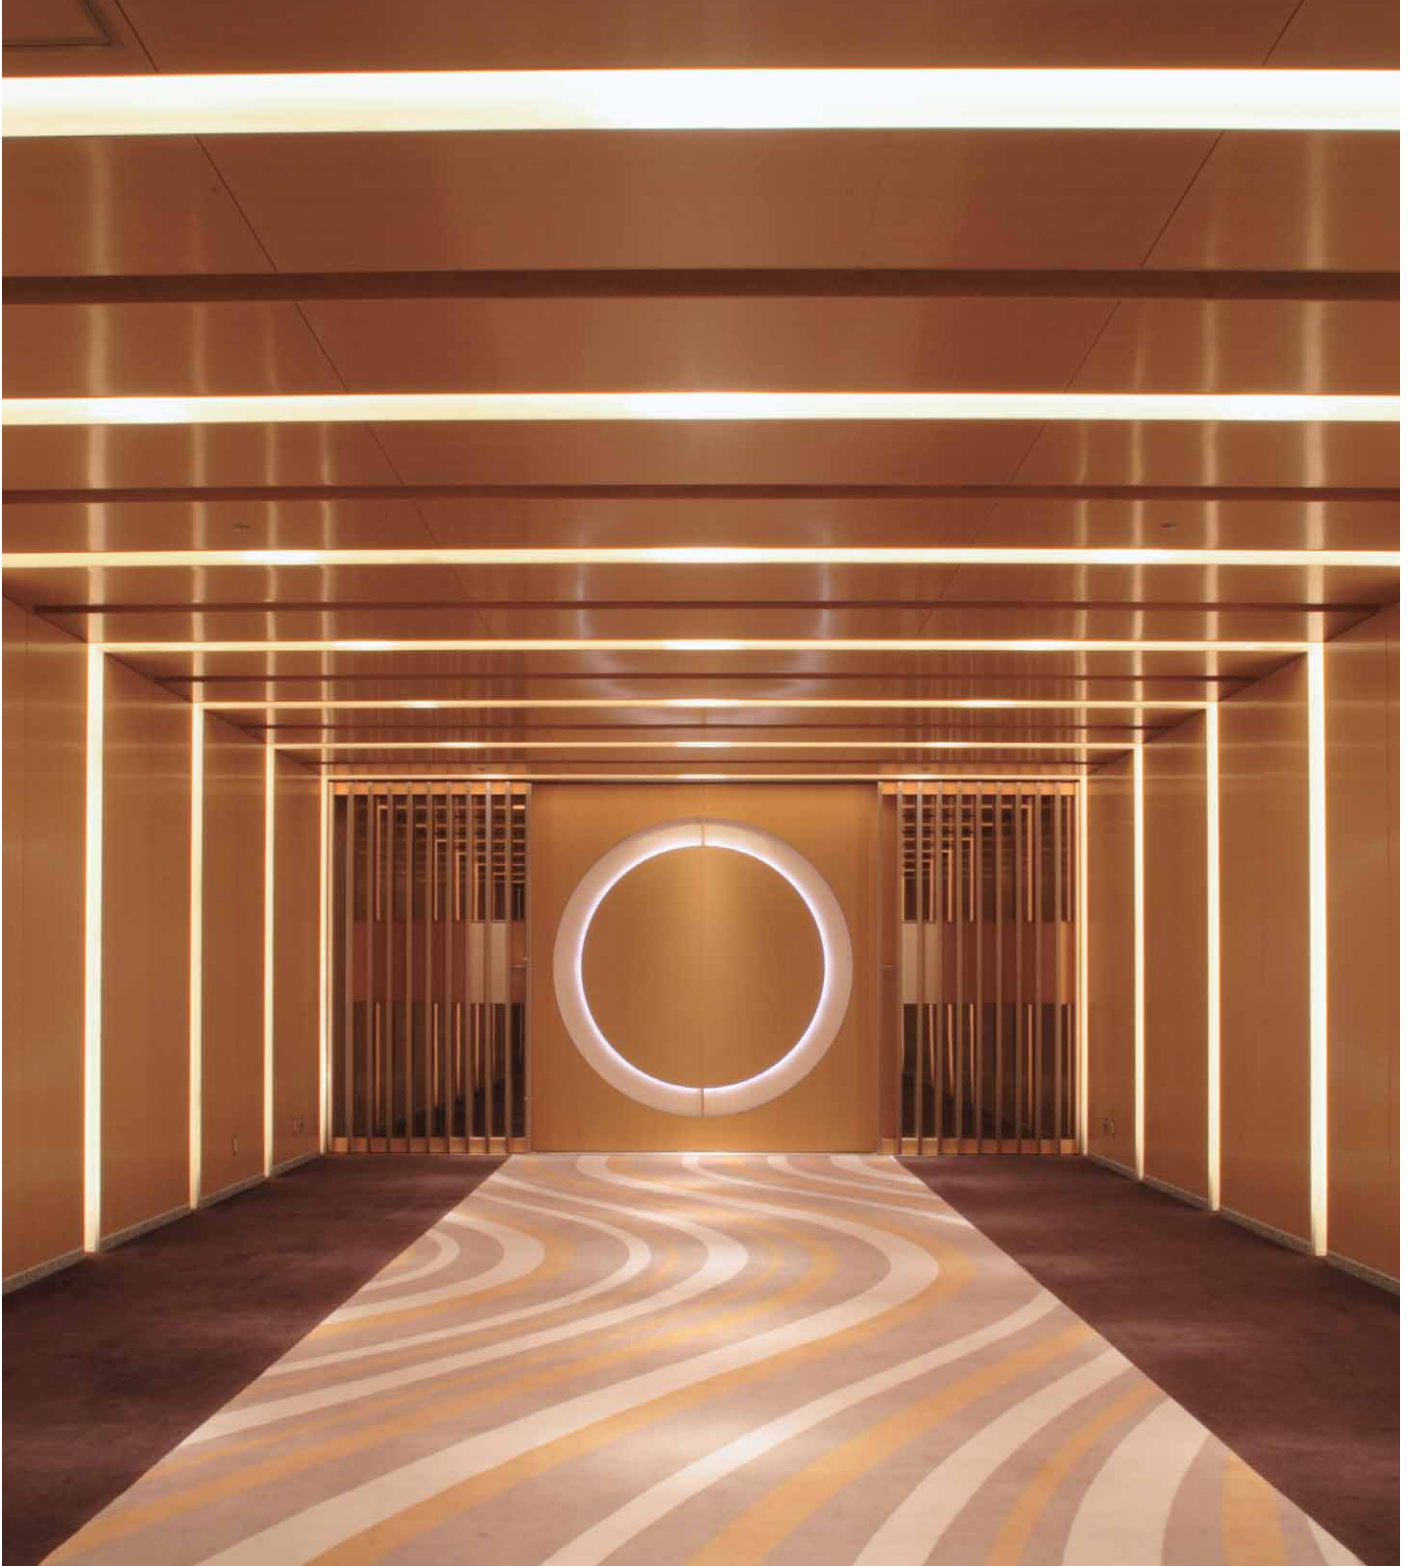


BANQUET INFORMATION
BANQUET ROOM KASUGA

BANQUET INFORMATION
BANQUET ROOM KASUGA 1FL.

バンケットルーム 春日 1FL.


FLOOR PLAN | フロア図面

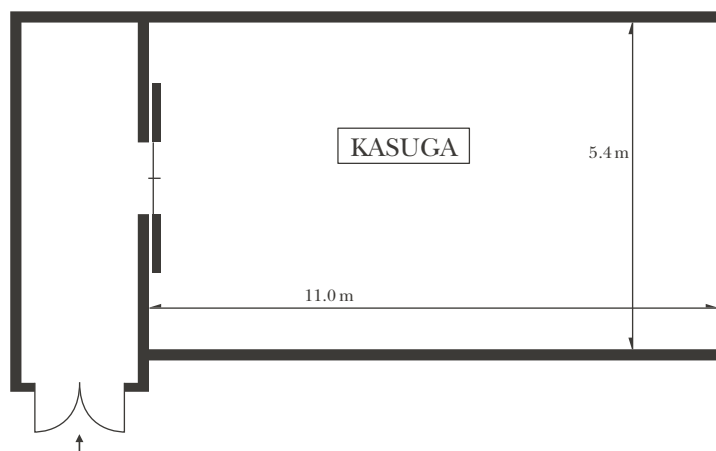


Banquet Room KASUGA バンケットルーム 春日	Area 面積			Capacity 収容人数			
	m ²	ft ²	坪	Banquet 正 餐	Reception 立 食	Theater シアター	School スクール
	85	915	26	20	50	72	36

EXAMPLE OF SETTING | セッティング例

Banquet Rounds : 50persons 立食 : 50名

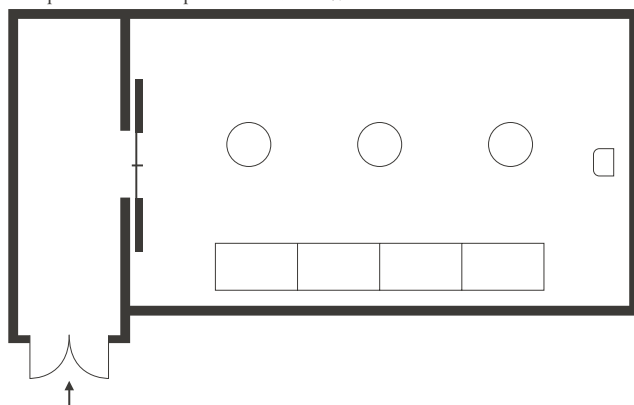

Reception : 30persons 正餐 : 30名

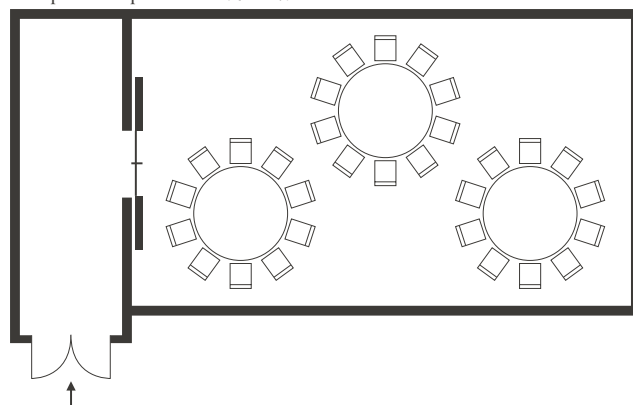

School room : 36persons スクール : 36名

