




ANA  
INTERCONTINENTAL®  
TOKYO

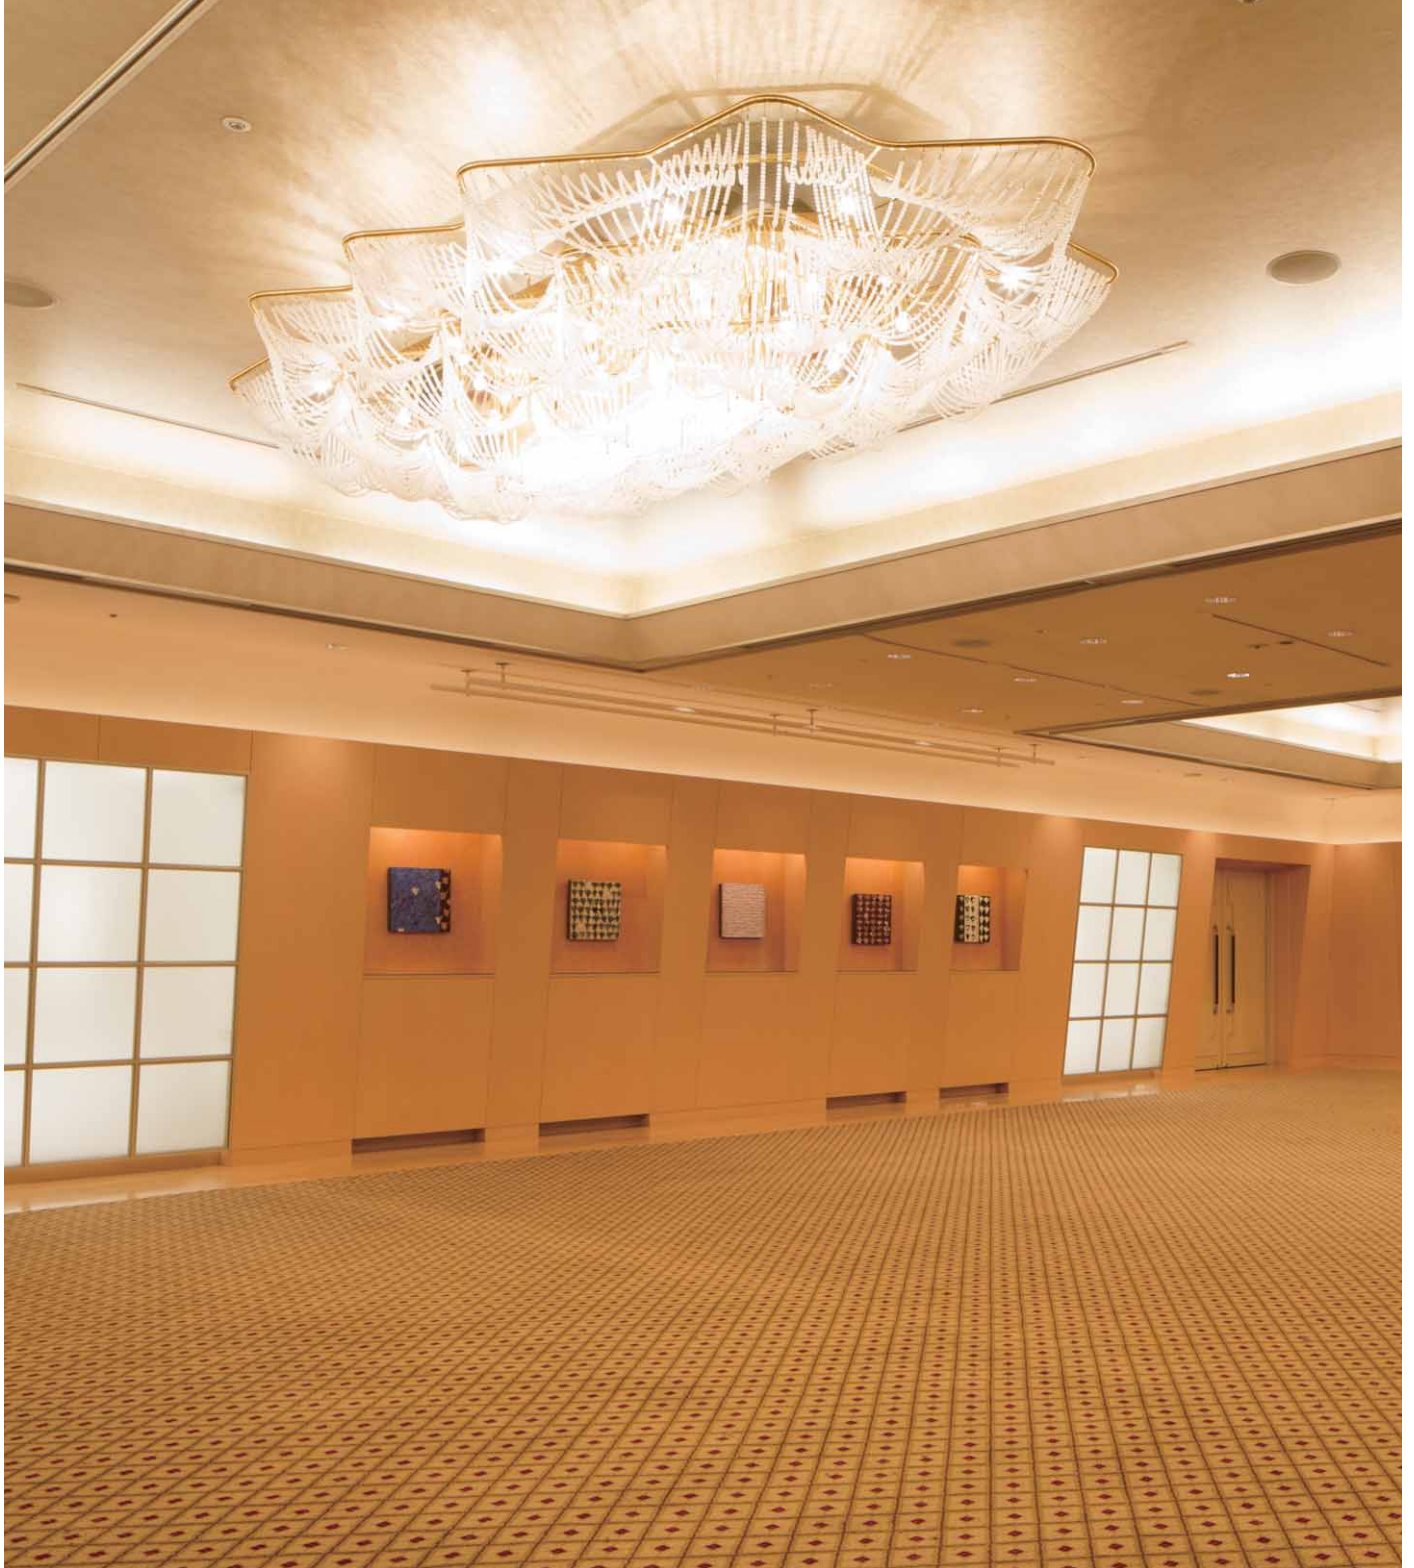


BANQUET INFORMATION  
BANQUET ROOM GLORY

BANQUET INFORMATION  
BANQUET ROOM GLORY B1FL.

バンケットルーム グローリー B1FL.


FLOOR PLAN | フロア図面

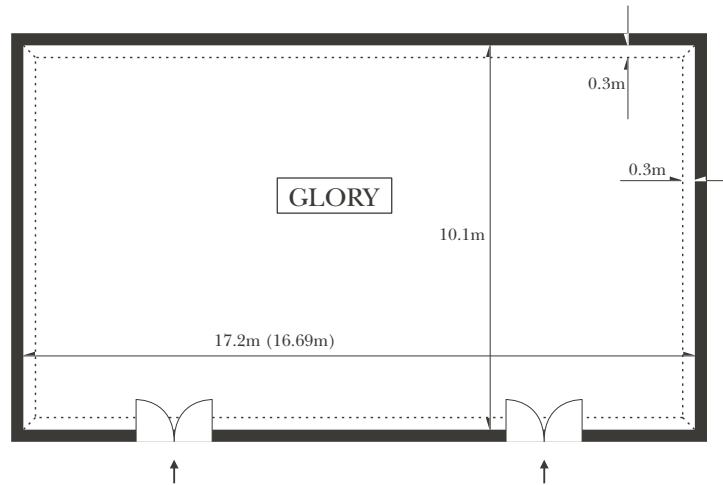


Banquet Room GLORY バンケットルーム グローリー	Area   面積			Capacity   収容人数			
	m <sup>2</sup>	ft <sup>2</sup>	坪	Banquet 正餐	Reception 立食	Theater シアター	School スクール
	208	2,240	63	90	130	199	130

EXAMPLE OF SETTING | セッティング例

Banquet Rounds : 80persons 正餐 : 80名

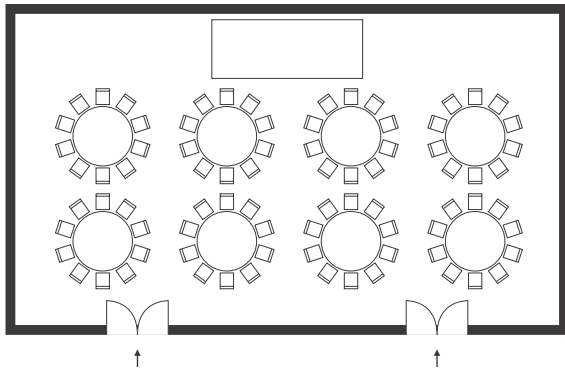

Reception : 130persons 立食 : 130名

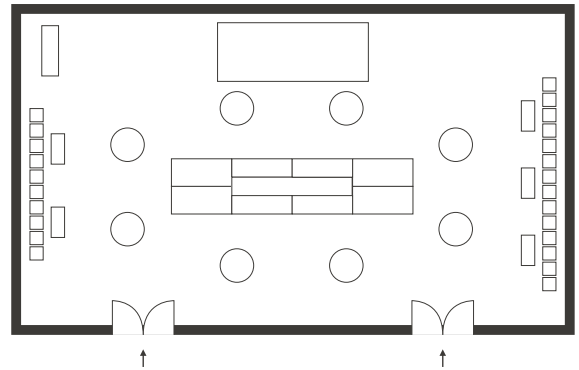

School room : 96persons スクール : 96名

