




ANA
INTERCONTINENTAL®
TOKYO

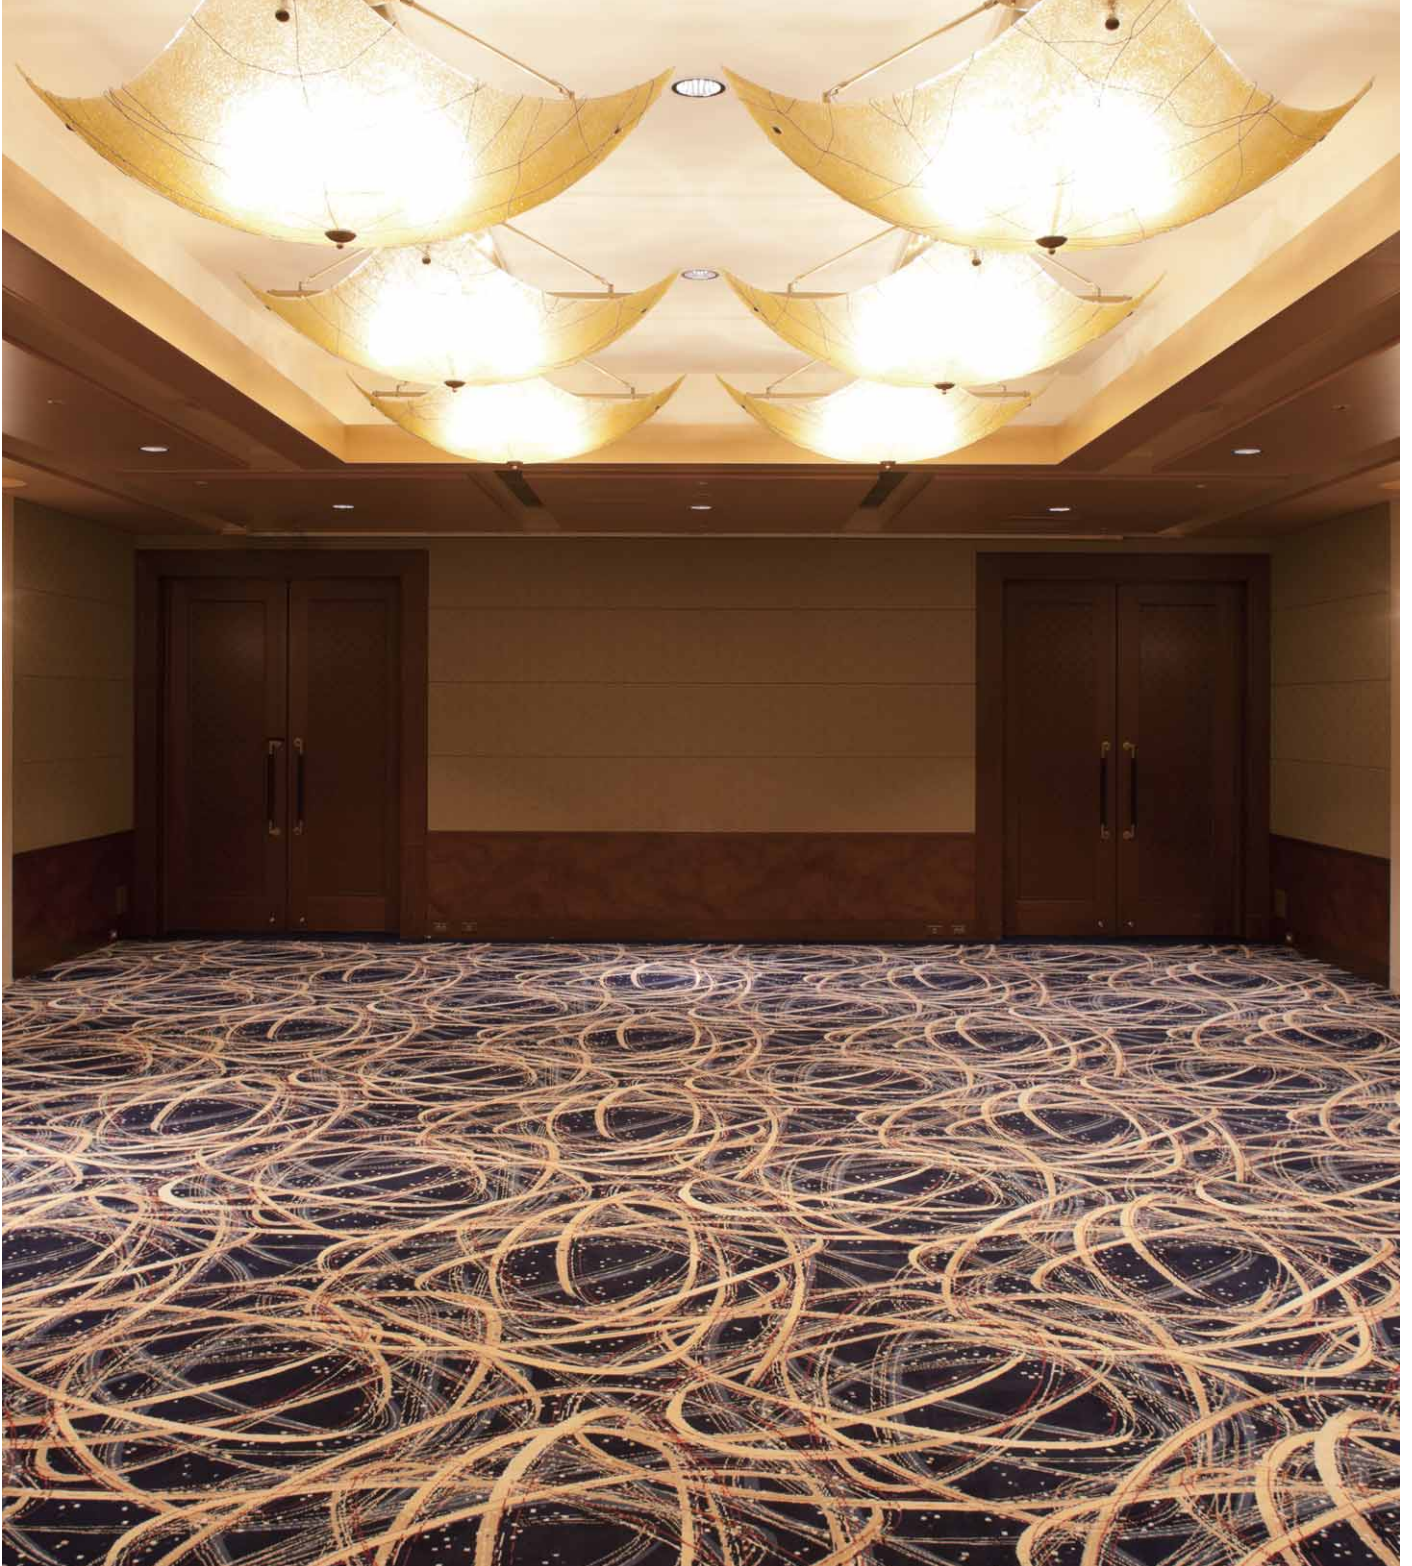


BANQUET INFORMATION
BANQUET ROOM LUMINOUS

BANQUET INFORMATION
BANQUET ROOM LUMINOUS B1FL.

バンケットルーム ルミナス B1FL.

FLOOR PLAN | フロア図面

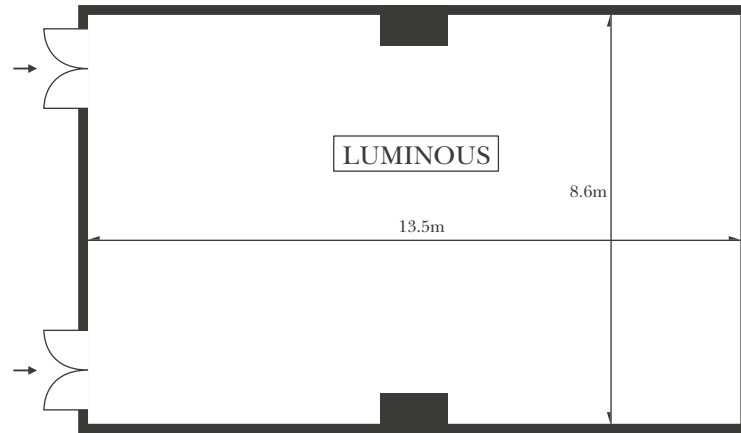

Banquet Room LUMINOUS バンケットルーム ルミナス	Area 面積			Capacity 収容人数			
	m ²	ft ²	坪	Banquet 正餐	Reception 立食	Theater シアター	School スクール
	141	1,520	43	60	70	144	80

EXAMPLE OF SETTING | セッティング例

