


B1F.(大宴会場「プロミネンス」、中宴会場)

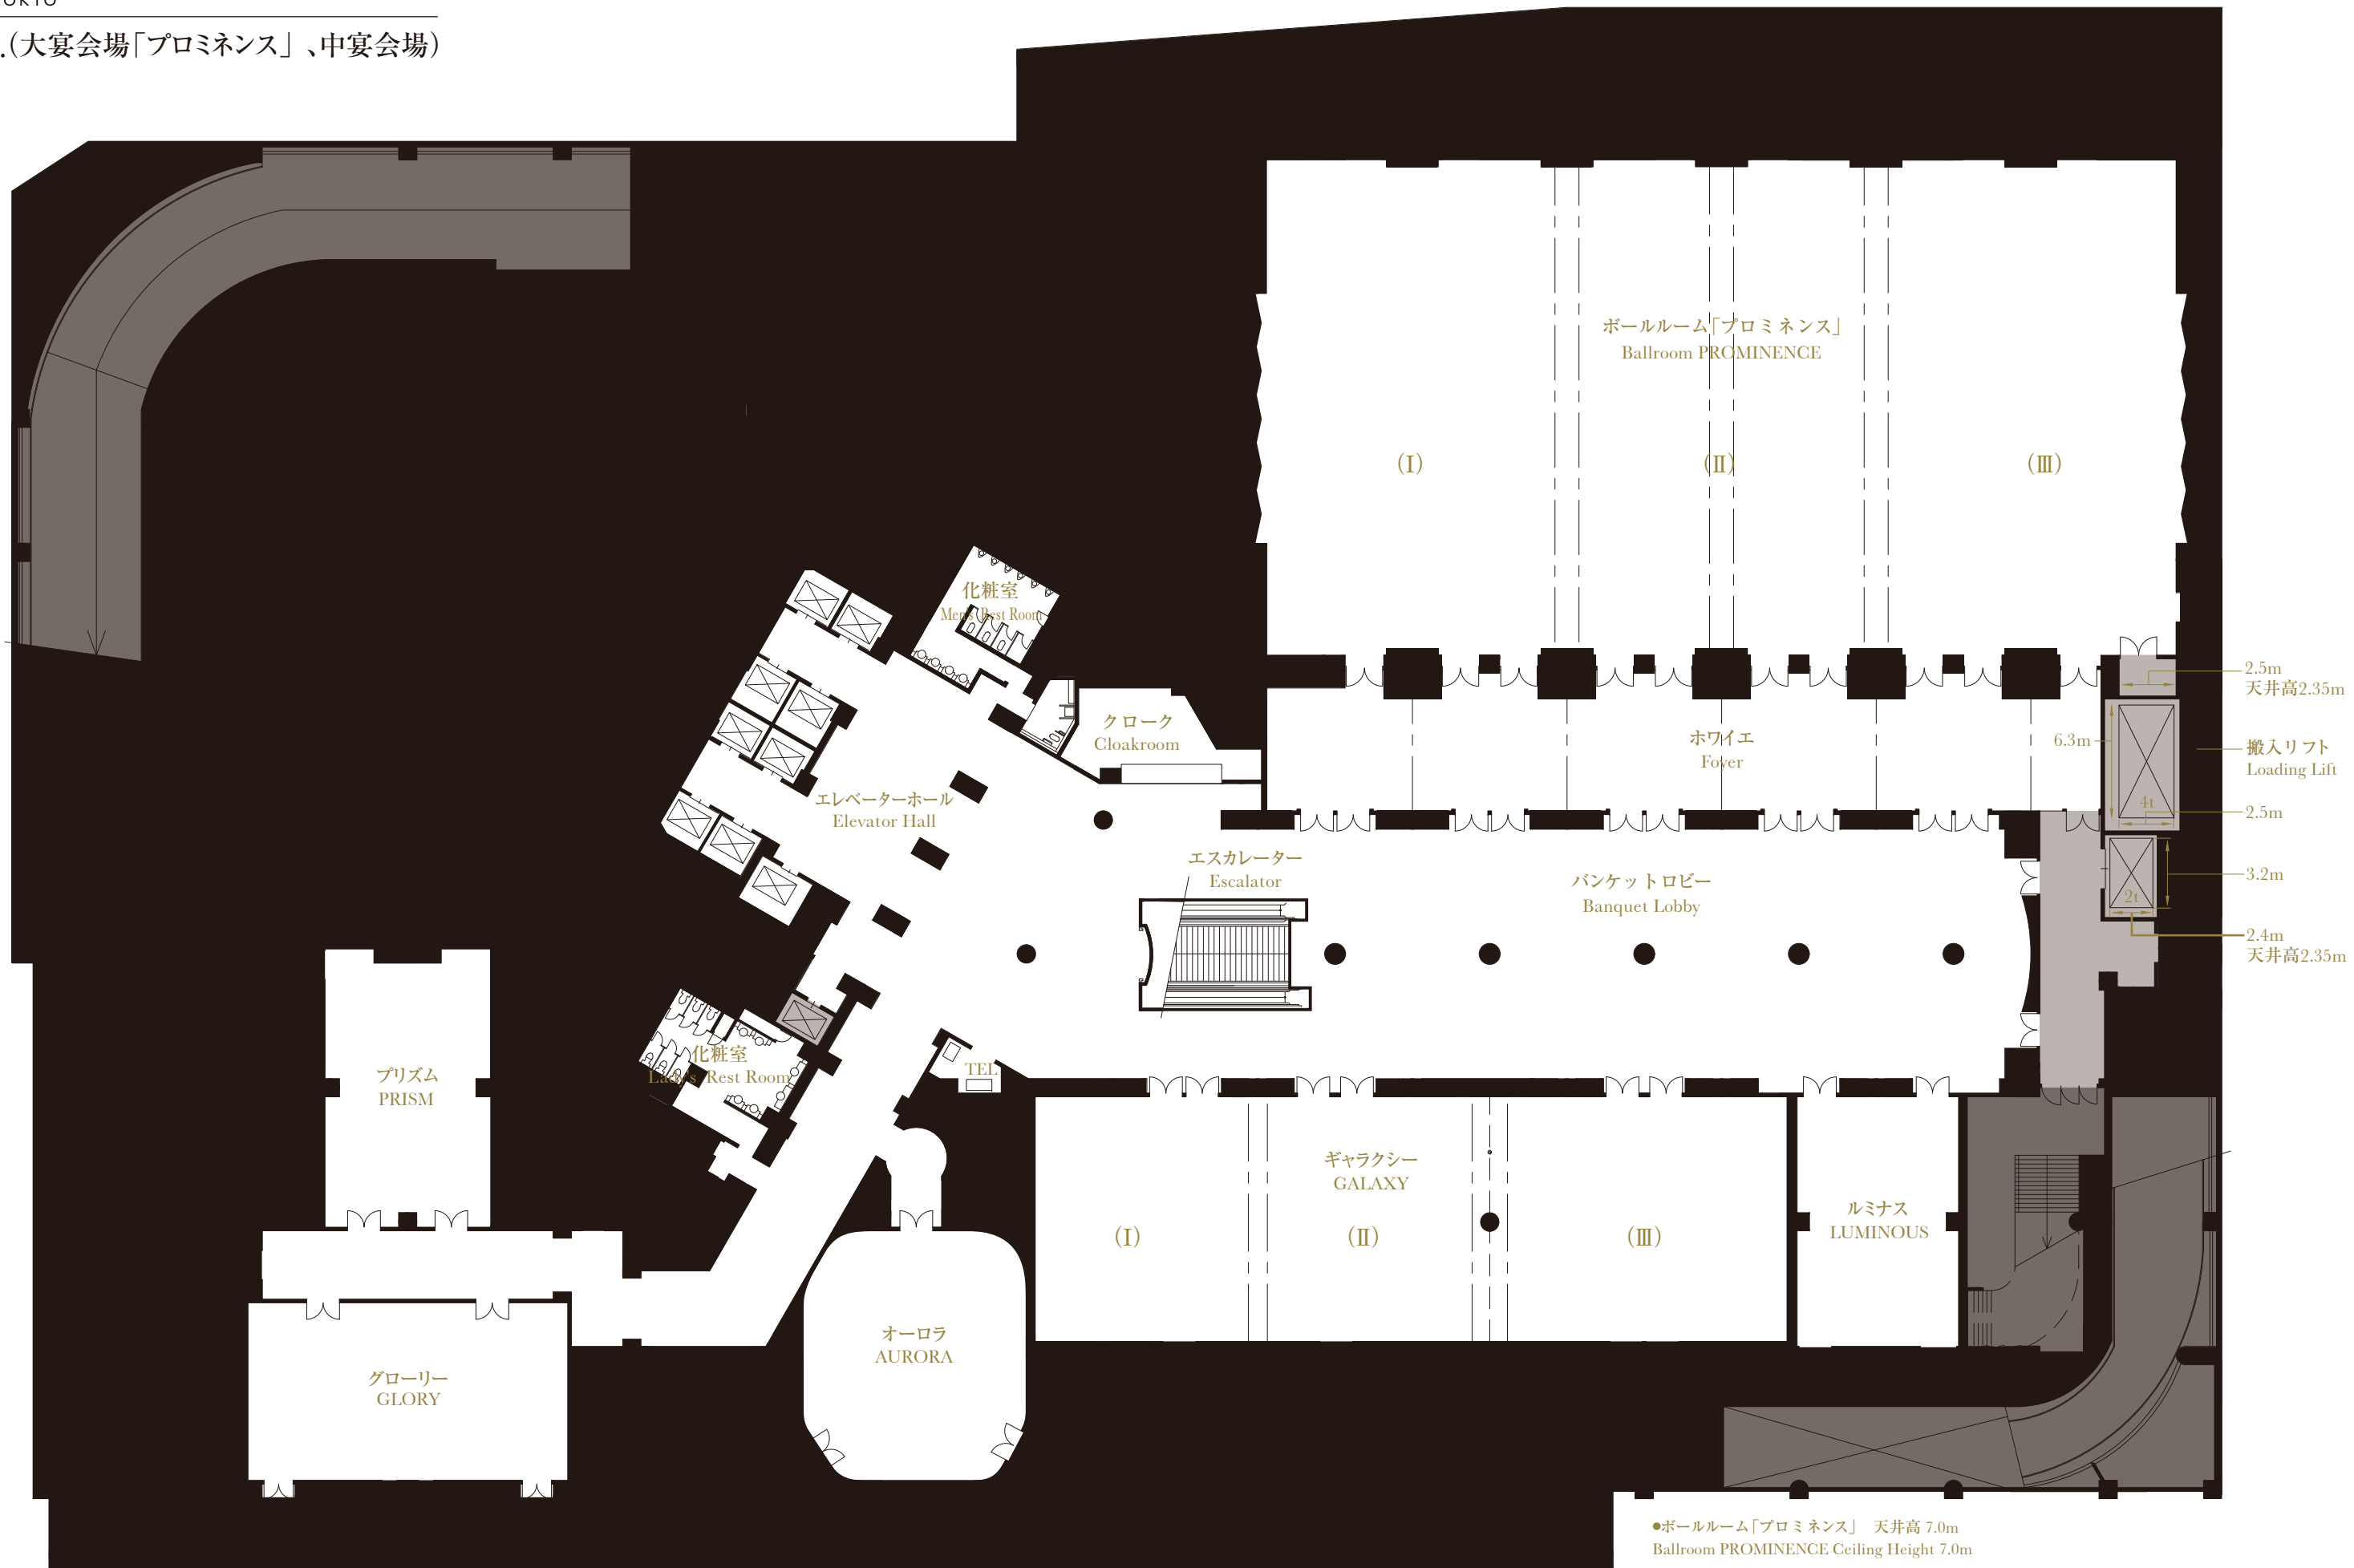

- ボールルーム「プロミネンス」 天井高 7.0m  
Ballroom PROMINENCE Ceiling Height 7.0m
- バンケットルーム 天井高 3.0m  
Other Banquet Rooms Ceiling Height 3.0m