


BANQUET INFORMATION

BANQUET ROOM PRISM

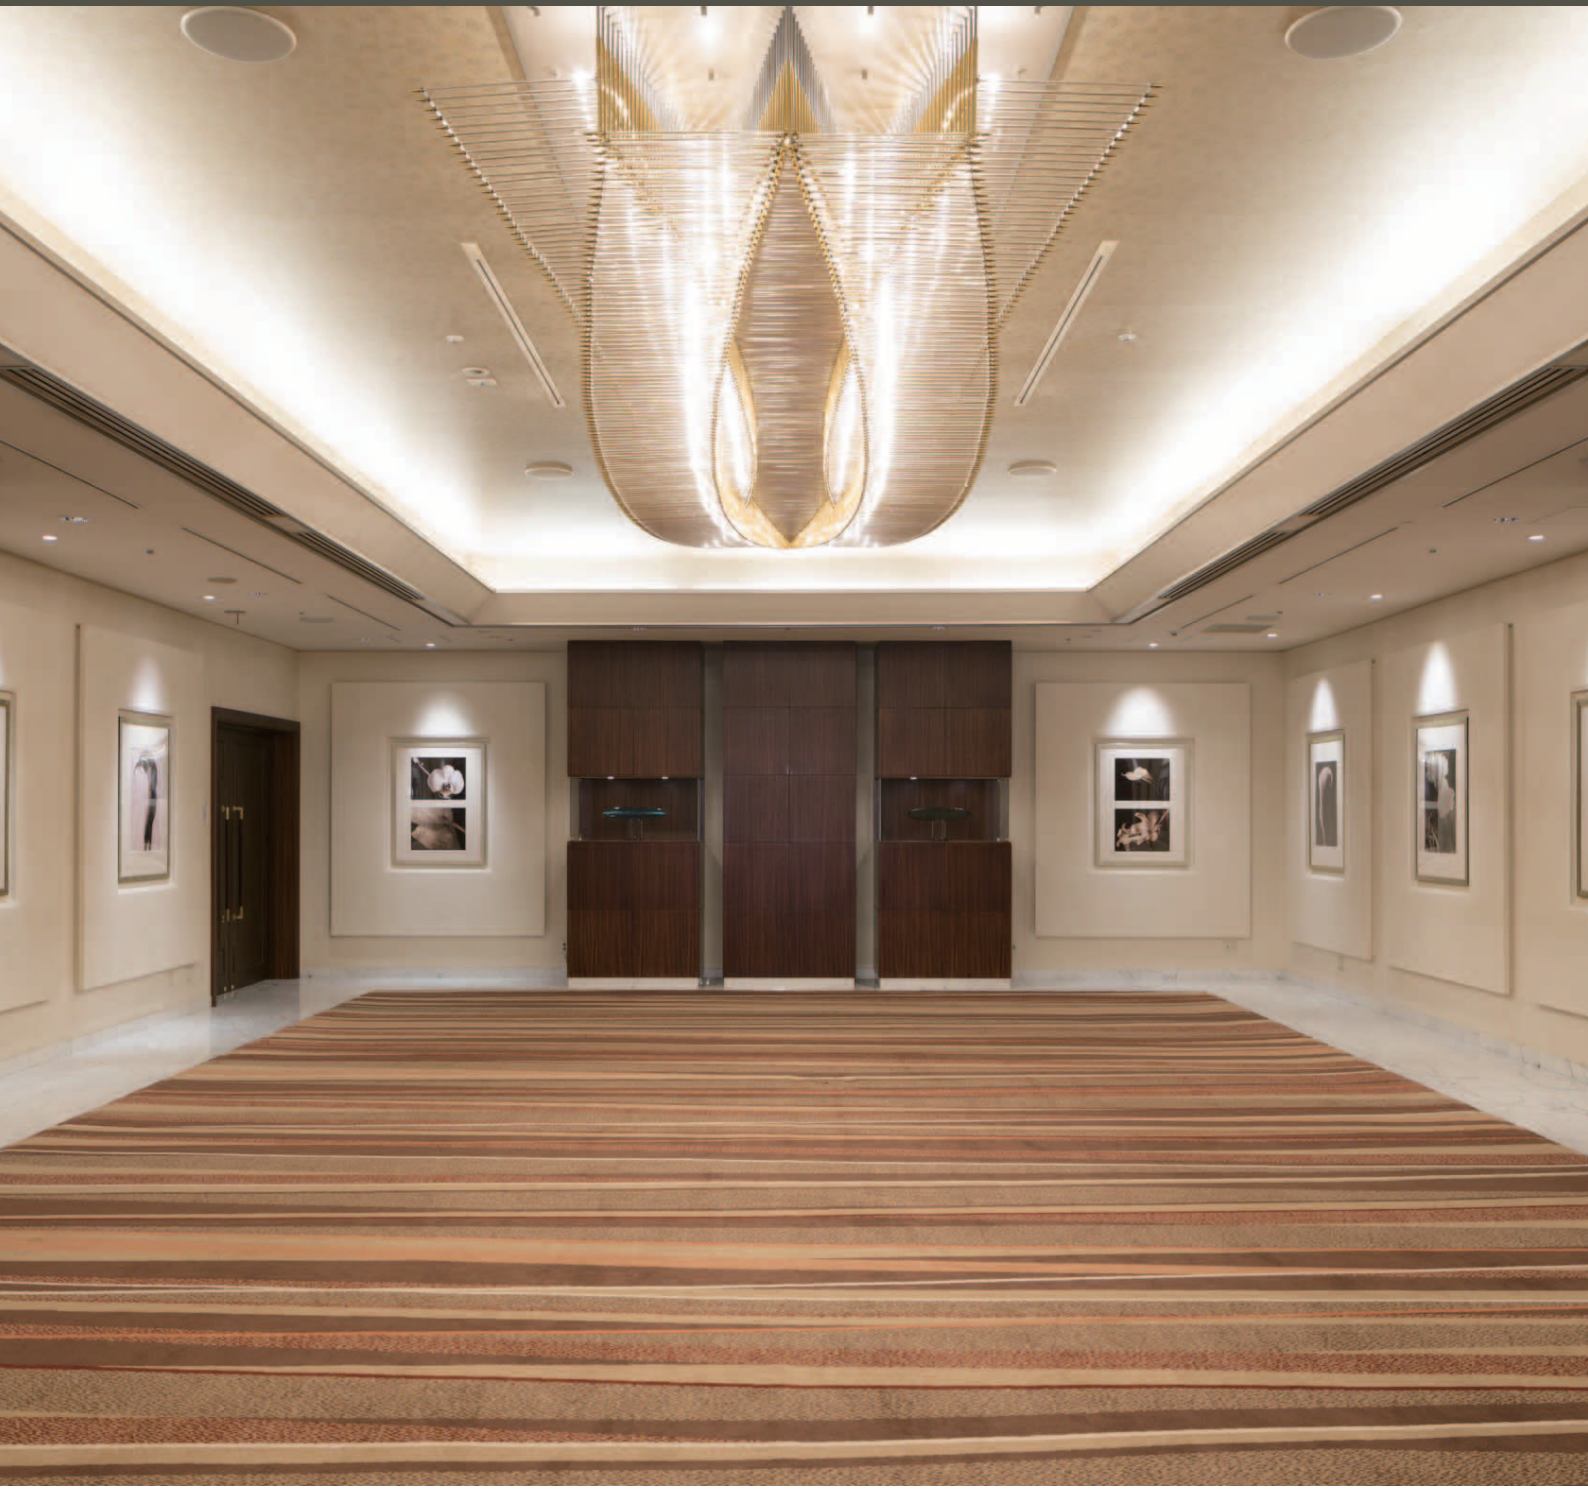


BANQUET INFORMATION

BANQUET ROOM PRISM B1FL.

バンケットルーム プリズム B1FL.

FLOOR PLAN フロア図面

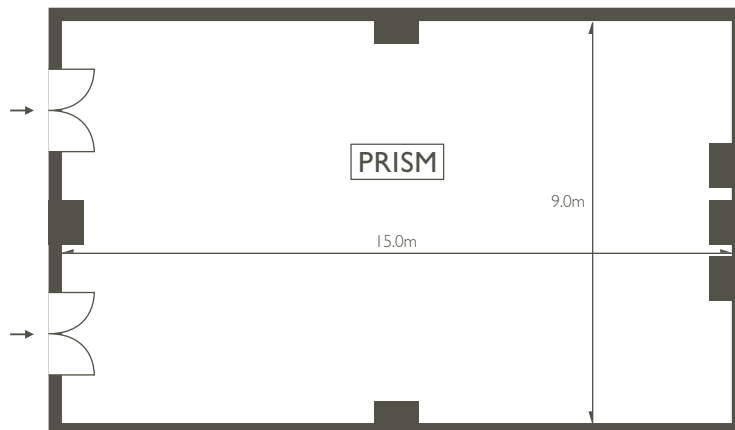

Banquet Room PRISM バンケットルーム プリズム	Area / 面積			Capacity / 収容人数			
	m ²	ft ²	坪	Banquet 正餐	Reception 立食	Theater シアター	School スクール
	144	1,550	44	60	70	150	90

EXAMPLE OF SETTING セッティング例

